

Matéria Legislativa Projeto de Lei Ordinária - 019/2022

De: Daniela P. - PC-SAC-USA-DEA

Para: PC-SAC-USA-DEA - Divisão de Expediente e Atendimento

Data: 25/03/2022 às 12:55:48

Setores envolvidos:

MD, PJ, PC-SAC-USA-DI, PC-SAC-USA-DEA, GV-NRLS, CP-JLR, CP-FO

Dispõe sobre denominação de Rua do Espaço Rústico a via localizada à margem direita da Rodovia Fernão Dias, altura do km 62, sentido SP-MG, neste município - NILBER

—
Daniela Leal Pisaneschi

Oficial Legislativo

Unidade de Serviços Administrativos

Anexos:

Levantam_Topografico_Rua_ER_2_.pdf

Memorial_descritivo_1_2_.pdf

PL_espaco_rustico_NILBER.pdf

Assinado digitalmente (anexos) por:

Assinante	Data	Assinatura
Nilber Rosemberg Ladeia de...	25/03/2022 13:33:25	1Doc NILBER ROSEMBERG LADEIA DE SOUZA CPF 269.XXX...

Para verificar as assinaturas, acesse <https://cmmairipora.1doc.com.br/verificacao/> e informe o código: **6A01-36F5-3442-A1ED**




SÃO PAULO ←→

LEVANTAMENTO TOPOGRÁFICO

BAIRRO RIO ACIMA
(ANTIGO JARDIM SANDRA)
MAIRIPORÃ / SP
ESCALA 1 : 500
FEVEREIRO/2022

CAIO CESAR MAZUCHELLI CAMPOS
ENGENHEIRO CIVIL - CREA 507065076

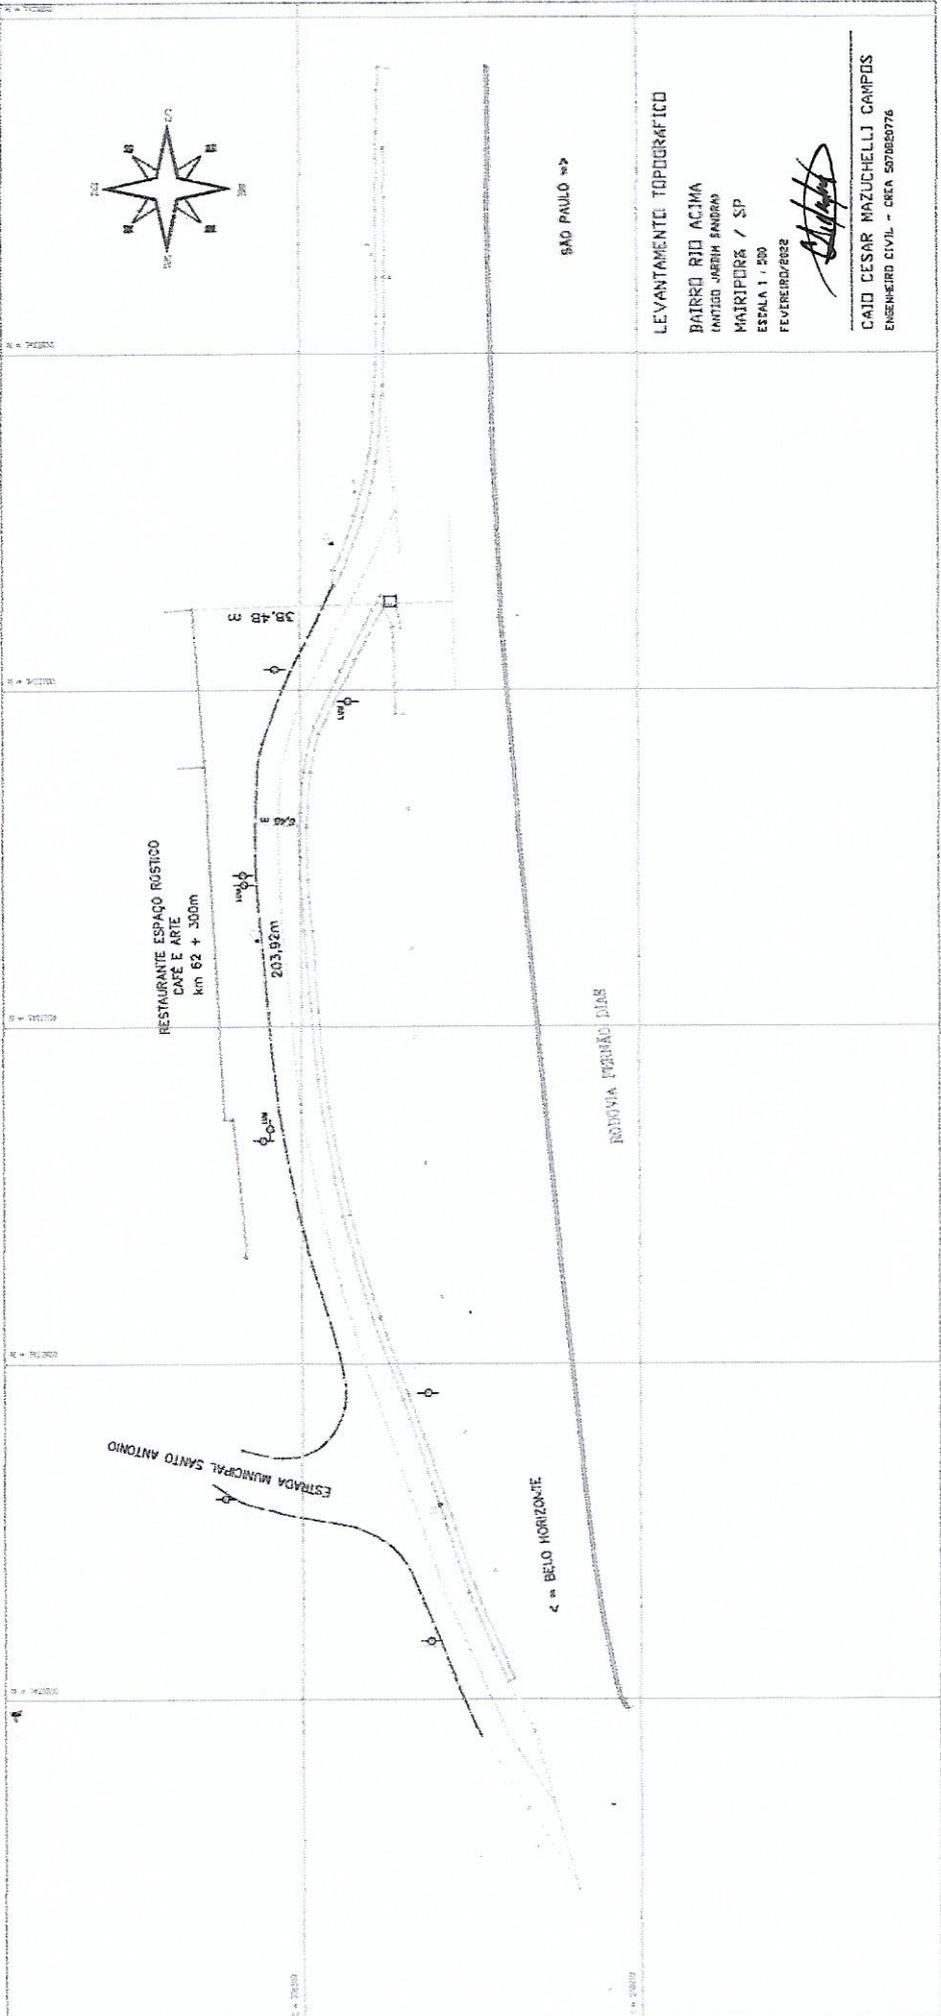

MEMORIAL DESCRITIVO

RUA LOCALIZADA À MARGEM DIREITA DA RODOVIA FERNÃO DIAS, SENTIDO SÃO PAULO – BELO HORIZONTE, km 62+300m.

O eixo da rua tem início num ponto localizado à margem direita da Rodovia Fernão Dias, sentido São Paulo – Belo Horizonte, ponto este com coordenadas N=7.422.672,94 e E=339.285,88; segue por uma extensão de 203,92m, com largura de 6,40m, confrontando pelo lado esquerdo com a Rodovia Fernão Dias e pelo lado direito com o imóvel onde situa-se o Restaurante Espaço Rústico Café e Arte e com a Estrada Municipal Santo Antonio.

A rua abrange uma área de 1.382,67 m².



Caio Cesar Mazuchelli Campos
Engenheiro Civil - CREA 5070820776

Mairiporã, 25 de março de 2022.

Nobres Pares,

Apresento aos nobres edis o presente projeto de lei, que ***Dispõe sobre denominação de Rua do Espaço Rústico a via localizada à margem direita da Rodovia Fernão Dias, altura do km 62, sentido SP-MG, neste município***, para apreciação e posterior deliberação.

Atenciosamente,

NILBER ROSEMBERG LADEIA DE SOUZA

Vereador 2º Secretário

As Suas Excelências os Senhores,

VEREADORES DA CÂMARA MUNICIPAL DE MAIRIPORÃ

EXPOSIÇÃO DE MOTIVOS

Nobres Pares,

A presente propositura visa denominar a via pública localizada à margem direita da Rodovia Fernão Dias, altura do km 63, sentido SP-MG., atendendo à solicitação de moradores do local.

A escolha do nome partiu dos próprios moradores da região, os quais desejam manter da forma como é popularmente conhecido, Rua do Espaço Rústico.

Assim, diante do exposto, proponho esse projeto de lei, a fim de oficializarmos o nome dessa via pública.

Plenário “27 de Março”, 25 de março de 2022.

NILBER ROSEMBERG LADEIA DE SOUZA

Vereador 2º Secretário

PROJETO DE LEI

Dispõe sobre denominação de Rua do Espaço Rústico a via localizada à margem direita da Rodovia Fernão Dias, neste município.

(Autor: Vereador Nilber Rosemberg Ladeia de Souza)

A CÂMARA MUNICIPAL DE MAIRIPORÃ APROVA:

Art. 1º Fica denominada de Rua do Espaço Rústico a via localizada à margem direita da Rodovia Fernão Dias, altura do km 62, sentido SP-MG, neste município, a qual tem a descrição e confrontações abaixo.

Parágrafo único. O eixo da rua tem início num ponto localizado à margem direita da Rodovia Fernão Dias, sentido São Paulo - Belo Horizonte, ponto este com as coordenadas N=7.422.672,94 e E=339.285,88, segue por uma extensão de 203,92m, com largura de 6,40m, confrontando pelo lado esquerdo com a Rodovia Fernão Dias e pelo lado direito com o imóvel onde situa-se o Restaurante Espaço Rústico Café e Arte e com a Estrada Municipal Santo Antônio. A rua abrange uma área de 1.382,67 m².

Art. 2º A planta de situação, o memorial descritivo e o abaixo-assinado dos moradores, ficam fazendo partes integrantes da presente lei.

Art. 3º As despesas decorrentes da execução da presente lei correrão por conta de verba própria, consignada no orçamento vigente, suplementada, se necessário.

Art. 4º Esta lei entra em vigor na data de sua publicação.

Plenário "27 de Março", 25 de março de 2022.

NILBER ROSEMBERG LADEIA DE SOUZA

Vereador 2º Secretário

Matéria Legislativa Abaixo Assinado - 003/2022

De: Daniela P. - PC-SAC-USA-DEA

Para: PC-SAC-USA-DEA - Divisão de Expediente e Atendimento

Data: 25/03/2022 às 12:57:21

—

Daniela Leal Pisaneschi

Oficial Legislativo

Unidade de Serviços Administrativos

De: Jose C. - PC-SAC-USA-DEA

Para: PJ - Procuradoria Jurídica

Data: 13/04/2022 às 11:20:12

—

Jose Aparecido Pereira de Carvalho

Diretor Jurídico

De: Jose C. - PC-SAC-USA-DEA

Para: CP-JLR - Comissão Permanente de Justiça, Legislação e Redação

Data: 13/04/2022 às 11:20:58

Bom Dia!

Vereador Nil,

Por gentileza nomear relator e exarar parecer.

Obrigado.

—

Jose Aparecido Pereira de Carvalho

Diretor Jurídico

De: Juvenildo D. - CP-JLR

Para: CP-JLR - Comissão Permanente de Justiça, Legislação e Redação - A/C Eliomar O.

Data: 13/04/2022 às 13:59:08

boa tarde,

designo como relator, vereador Eliomar

—

Juvenildo de Oliveira Dantas

vereador

De: Jesuana T. - CP-JLR

Para: CP-JLR - Comissão Permanente de Justiça, Legislação e Redação

Data: 14/04/2022 às 14:05:18

—
Jesuana Souza de Lima Tezzei
ASSESSORA TÉCNICA DE GABINETE

Anexos:

TEXTO_CORRETO_Parecer_Comissao_de_Justica_Projeto_de_Lei_019_2022.pdf

Assinado digitalmente (anexos) por:

Assinante	Data	Assinatura	
Juvenildo de Oliveira Dant...	14/04/2022 14:18:03	1Doc	JUVENILDO DE OLIVEIRA DANTAS CPF 191.XXX.XXX...
Eliomar da Silva Oliveira	14/04/2022 15:17:41	1Doc	ELIOMAR DA SILVA OLIVEIRA CPF 141.XXX.XXX-98
Fernando Rachas Ribeiro	14/04/2022 16:31:38	1Doc	FERNANDO RACHAS RIBEIRO CPF 305.XXX.XXX-22

Para verificar as assinaturas, acesse <https://cmmairipora.1doc.com.br/verificacao/> e informe o código: **ACC6-C299-DDF7-53E6**



CÂMARA MUNICIPAL DE MAIRIPORÃ

Estado de São Paulo

Comissão Permanente de Justiça, Legislação e Redação

Presidente: Juvenildo de Oliveira Dantas
vereadornil@mairipora.sp.leg.br - ramal 210

COMISSÃO PERMANENTE DE JUSTIÇA, LEGISLAÇÃO E REDAÇÃO

Relatório ao **Projeto de Lei nº 019/2022**, dispõe sobre denominação de Rua do Espaço Rústico a via localizada à margem direita da Rodovia Fernão Dias, altura do km 62, sentido SP-MG, neste município.

I - RELATÓRIO

O Vereador Nilber Rosemberg Ladeira de Souza, propõe a matéria em tela que dispõe sobre o mencionado Projeto de Lei.

II- VOTO DO RELATOR

A proposta encontra amparo legal, regimental e constitucional, podendo o Poder Executivo propor a presente matéria.

Não se vislumbra no âmbito desta Comissão qualquer óbice às normas legais, que disciplinam o objeto da propositura.

No que tange aos aspectos gramatical, redacional e lógico a mesma se encontra perfeita.

Diante de todo o exposto, este Relator opina pela sua constitucionalidade e legalidade.

É o meu parecer.

Plenário “27 de março”, 14 de abril de 2022.

ELIOMAR DA SILVA OLIVEIRA
Relator



CÂMARA MUNICIPAL DE MAIRIPORÃ

Estado de São Paulo

Comissão Permanente de Justiça, Legislação e Redação

Presidente: Juvenildo de Oliveira Dantas
vereadornil@mairipora.sp.leg.br - ramal 210

PARECER DA COMISSÃO PERMANENTE DE JUSTIÇA, LEGISLAÇÃO E REDAÇÃO

A Comissão acima mencionada em reunião de 14 de abril de 2022, considerando a posição do nobre Relator, opinou pela constitucionalidade e legalidade total do projeto. Quanto ao mérito cabe aos Senhores Vereadores a decisão final. Não havendo mais nada a ser tratado, encerrou-se a presente Ata, que vai devidamente assinada pelos nobres pares. Estiveram presentes os Senhores Vereadores: Eliomar da Silva Oliveira, Dr. Fernando Rachas Ribeiro e Juvenildo de Oliveira Dantas. .-.-.-.

Plenário “27 de março”, 14 de abril de 2022.

Juvenildo de Oliveira Dantas
Presidente

Eliomar da Silva Oliveira
Vice-Presidente

Dr. Fernando Rachas Ribeiro
Secretário

De: Juvenildo D. - CP-JLR

Para: PJ - Procuradoria Jurídica

Data: 18/04/2022 às 14:16:09

boa tarde

—

Juvenildo de Oliveira Dantas
vereador

De: Jose C. - PJ

Para: CP-FO - Comissão Permanente de Finanças e Orçamento

Data: 18/04/2022 às 15:56:11

Boa Tarde!

Vereador Neto,

Encaminho para nomear relator e exarar parecer.

Obrigado.

—

Jose Aparecido Pereira de Carvalho

Diretor Jurídico

De: Marcia S. - CP-FO

Para: CP-FO - Comissão Permanente de Finanças e Orçamento - A/C Gilberto F.

Data: 18/04/2022 às 16:38:44

Boa Tarde

Designo como relator o Vereador Gilberto Tadeu de Freitas

Att.

—

Marcia Cristina Dos Santos

De: Gilberto F. - CP-FO

Para: CP-FO - Comissão Permanente de Finanças e Orçamento

Data: 19/04/2022 às 13:50:08

Boa Tarde

Segue em anexo o parecer do relator.

Atenciosamente,

—

Gilberto Tadeu de Freitas

Vereador

Anexos:

Parecer_PL_19_22_2_.pdf

Assinado digitalmente (anexos) por:

Assinante	Data	Assinatura	
Gilberto Tadeu de Freitas	19/04/2022 13:50:34	1Doc	GILBERTO TADEU DE FREITAS CPF 125.XXX.XXX-59
Fernando Rachas Ribeiro	19/04/2022 15:12:59	1Doc	FERNANDO RACHAS RIBEIRO CPF 305.XXX.XXX-22
Jose Correia da Silva Neto	26/04/2022 13:44:05	1Doc	JOSE CORREIA DA SILVA NETO CPF 152.XXX.XXX-7...

Para verificar as assinaturas, acesse <https://cmmairipora.1doc.com.br/verificacao/> e informe o código: **A46F-555D-8F5D-C3F2**



CÂMARA MUNICIPAL DE MAIRIPORÃ

Estado de São Paulo

Comissão Permanente de Finanças e Orçamento

Presidente: Jose Correia da Silva Neto
netobarzil@mairipora.sp.leg.br - ramal 226

COMISSÃO PERMANENTE DE FINANÇAS E ORÇAMENTO

Relatório do Projeto de Lei nº 019/2022, dispõe sobre denominação de Rua do Espaço Rústico a via localizada à margem direita da Rodovia Fernão Dias, altura do km 62, sentido SP-MG, neste município.

I – RELATÓRIO

O Poder Legislativo, propõe a matéria em tela que dispõe sobre a denominação de Rua do Espaço Rústico a via localizada à margem direita da Rodovia Fernão Dias, altura do km 62, sentido SP-MG, neste município e dá outras providências.

II- VOTO DO RELATOR

A proposta do Vereador Nilber Rosemberg Ladeira de Souza, representada pela mesa diretiva em seus aspectos financeiro e orçamentário se encontra em condições de receber parecer favorável.

A decisão quanto ao mérito ficará a critério do Soberano Plenário.

É o meu parecer

Plenário “27 de março”, 19 de Abril de 2022.

Sensei Gilberto
Relator



CÂMARA MUNICIPAL DE MAIRIPORÃ

Estado de São Paulo

Comissão Permanente de Finanças e Orçamento

Presidente: Jose Correia da Silva Neto
netobarzil@mairipora.sp.leg.br - ramal 226

PARECER DA COMISSÃO PERMANENTE DE FINANÇAS E ORÇAMENTO

A Comissão acima mencionada em reunião de 19 de abril de 2022, considerando a posição do nobre Relator, opinou pela conveniência e oportunidade da aprovação total do Projeto de Lei 19/2022. Quanto ao mérito cabe aos Senhores Vereadores a decisão final. Não havendo mais nada a ser tratado, encerrou-se a presente Ata, que vai devidamente assinada pelos nobres pares. Estiveram presentes os Senhores Vereadores: José Correia Da Silva Neto, Drº Fernando Rachas Ribeiro e Gilberto Tadeu de Freitas.

Plenário “27 de março”, 19 de Abril de 2022.

José Correia da Silva Neto
Presidente

Dr. Fernando Rachas Ribeiro
Vice-Presidente

Gilberto Tadeu de Freitas
Secretário

De: Marcia S. - CP-FO

Para: PJ - Procuradoria Jurídica

Data: 19/04/2022 às 14:04:20

Boa Tarde

Dr. Jose

Segue parecer.

—

Marcia Cristina Dos Santos

De: Afonso P. - PC-SAC-USA-DEA

Para: PC-SAC-USA-DEA - Divisão de Expediente e Atendimento - A/C Daniela P.

Data: 20/04/2022 às 09:54:20

—
Afonso Andre Do Prado
oficial legislativo

Anexos:

PL19_22.pdf

Assinado digitalmente (anexos) por:

Assinante	Data	Assinatura	
Marcio Alexandre Emidio de...	20/04/2022 11:42:51	1Doc	MARCIO ALEXANDRE EMIDIO DE OLIVEIRA CPF 266....
Ricardo Messias Barbosa	20/04/2022 12:08:03	1Doc	RICARDO MESSIAS BARBOSA CPF 258.XXX.XXX-26

Para verificar as assinaturas, acesse <https://cmmairipora.1doc.com.br/verificacao/> e informe o código: **F053-59BF-A28B-2F58**



Câmara Municipal de Mairiporã

Estado de São Paulo

EXCELENTÍSSIMO SENHOR PRESIDENTE DA CÂMARA MUNICIPAL DE MAIRIPORÃ

Nós, Vereadores, vimos respeitosamente à presença de Vossa Excelência, requerer a apreciação do projeto de lei nº 19/2022, que dispõe sobre denominação de Rua do Espaço Rústico a via localizada à margem direita da Rodovia Fernão Dias, altura do km 62, sentido SP-MG, neste município, na Ordem do Dia, da 12ª Reunião Ordinária.

Nestes Termos,

Pede Deferimento.

Mairiporã, 19 de abril de 2022.

Juvenildo de Oliveira Dantas
"Nil Dantas"
Vereador PSDB

José Correia da Silva Neto
"Neto Barzil"
Vereador PSDB

Fernando Rachas Ribeiro
"Dr. Nando"
Vereador PSB

Rubens Alves
"Sargento Rubão"
Vereador PL

Doriedson Antonio da Silva Freitas
"Dori"
Vereador REDE - Vice-Presidente

Marcio Alexandre Emidio de Oliveira
"Marcinho da Serra"
Vereador PSD - 1º Sec.

Ricardo Messias Barbosa
Presidente - PSDB

Marco Antonio Ribeiro Santos
Vereador - PSD

Leila Aparecida Ravázio
Vereadora PSB

Gilberto Tadeu de Freitas
"Gilberto Sensei"
Vereador DEM

Eliomar da Silva Oliveira
Vereador REPUBLICANOS

Nilber Rosemberg Ladeira de Souza
Vereador PL - 2º Sec.

Handwritten text, possibly a title or header, located in the upper left quadrant.

Handwritten text, possibly a date or reference number, located in the middle left area.

Handwritten text, possibly a name or identifier, located in the middle left area.

Handwritten text, possibly a date or reference number, located in the middle right area.

Handwritten text, possibly a name or identifier, located in the middle right area.

Handwritten text, possibly a date or reference number, located in the lower left area.

Handwritten text, possibly a date or reference number, located in the lower middle area.

Handwritten text, possibly a name or identifier, located in the lower right area.

Handwritten text, possibly a date or reference number, located in the bottom left area.



Câmara Municipal de Mairiporã

Estado de São Paulo

Reunião Ordinária 12ª **FOLHA DE VOTAÇÃO** Reunião Extraordinária —
Item _____ () do Expediente Processo nº _____
(X) da Ordem do Dia

Objeto da Votação

- () Projeto de Emenda à Lei Orgânica do Município
- () Projeto de Lei Complementar
- (X) Projeto de Lei Ordinária nº 19/2022
- () Projeto de Decreto Legislativo
- () Projeto de Resolução
- () Substitutivo
- () Emenda Aditiva
- () Emenda Modificativa
- () Emenda Substitutiva
- () Emenda Supressiva
- () Subemenda
- () Redação Final
- () Veto
- () Parecer Prévio
- () Requerimento
- () Moção
- () Outro _____

Resultado da Votação

- () Rejeitado
- (X) Aprovado em Discussão Única
- () Aprovado com Emendas
- () Aprovado em 1ª Discussão e Votação
- () Aprovado em 2ª Discussão e Votação
- () Aprovado em Regime de _____
- () Aprovado na forma do Substitutivo
- () Não alcançou "quorum" para aprovação
- () Rejeitado o Veto
- () Mantido o Veto
- () Outro _____

		Sim	Não	Ausente
Vereadores	Doriedson Antonio da Silva Freitas	REDE	X	
	Eliomar da Silva Oliveira	Republic.	X	
	Fernando Rachas Ribeiro	PSB	X	
	Gilberto Tadeu de Freitas	DEM	X	
	José Correia da Silva Neto	PSDB	X	
	Juvenildo de Oliveira Dantas	PSDB	X	
	Leila Aparecida Ravázio	PSB	X	
	Marcio Alexandre Emídio de Oliveira	PSD	X	
	Marco Antonio Ribeiro Santos	PSD	X	
	Nilber Rosemberg Ladeia de Souza	PL	X	
	Ricardo Messias Barbosa	PSDB	X	
	Rubens Alves	PL	X	
	Valdeci Fernandes	Republic.	X	
	TOTAL		X	

Observação: _____

Plenário "27 de Março", 19 de abril de 2022

1º ou 2º Secretário

Presidente

De: Daniela P. - PC-SAC-USA-DEA

Para: MD - Mesa Diretiva

Data: 20/04/2022 às 15:03:43

TENDO EM VISTA QUE O PL FOI INCLUSO NA ORDEM DO DIA, ATRAVÉS DE REQUERIMENTO, ANEXO O AUTÓGRAFO PARA ASSINATURA DOS MEMBROS DA MESA.

—
Daniela Leal Pisaneschi

Oficial Legislativo

Unidade de Serviços Administrativos

Anexos:

AUTOGR_PL_19_2022.pdf

Assinado digitalmente (anexos) por:

Assinante	Data	Assinatura	
Ricardo Messias Barbosa	20/04/2022 15:23:47	1Doc	RICARDO MESSIAS BARBOSA CPF 258.XXX.XXX-26
Nilber Rosemberg Ladeia de...	20/04/2022 15:38:17	1Doc	NILBER ROSEMBERG LADEIA DE SOUZA CPF 269.XXX...
Marcio Alexandre Emidio de...	26/04/2022 10:10:30	1Doc	MARCIO ALEXANDRE EMIDIO DE OLIVEIRA CPF 266....

Para verificar as assinaturas, acesse <https://cmmairipora.1doc.com.br/verificacao/> e informe o código: **E4A5-5C5E-EC25-2E9A**



CÂMARA MUNICIPAL DE MAIRIPORÃ

ESTADO DE SÃO PAULO

AUTÓGRAFO DO PROJETO DE LEI Nº 19 DE 2022

Dispõe sobre denominação de Rua do Espaço Rústico a via localizada à margem direita da Rodovia Fernão Dias, neste município.

(**Autor:** Vereador Nilber Rosemberg Ladeia de Souza)

A CÂMARA MUNICIPAL DE MAIRIPORÃ APROVOU:

Art. 1º Fica denominada de Rua do Espaço Rústico a via localizada à margem direita da Rodovia Fernão Dias, altura do km 62, sentido SP-MG, neste município, a qual tem a descrição e confrontações abaixo.

Parágrafo único. O eixo da rua tem início num ponto localizado à margem direita da Rodovia Fernão Dias, sentido São Paulo - Belo Horizonte, ponto este com as coordenadas N=7.422.672,94 e E=339.285,88, segue por uma extensão de 203,92m, com largura de 6,40m, confrontando pelo lado esquerdo com a Rodovia Fernão Dias e pelo lado direito com o imóvel onde situa-se o Restaurante Espaço Rústico Café e Arte e com a Estrada Municipal Santo Antônio. A rua abrange uma área de 1.382,67 m².

Art. 2º A planta de situação, o memorial descritivo e o abaixo-assinado dos moradores, ficam fazendo partes integrantes da presente lei.

Art. 3º As despesas decorrentes da execução da presente lei correrão por conta de verba própria, consignada no orçamento vigente, suplementada, se necessário.

Art. 4º Esta lei entra em vigor na data de sua publicação.

Plenário "27 de Março", 20 de abril de 2022.

MESA DIRETIVA

RICARDO MESSIAS BARBOSA

Presidente

MARCIO ALEXANDRE EMIDIO DE OLIVEIRA

1º Secretário

NILBER ROSEMBERG LADEIA DE SOUZA

2º Secretário

De: Afonso P. - PC-SAC-USA-DEA

Para: PC-SAC-USA-DEA - Divisão de Expediente e Atendimento

Data: 17/05/2022 às 09:24:03

Encaminhado

De: Afonso P. - PC-SAC-USA-DEA

Para: PC-SAC-USA-DI - Divisão de Informática

Data: 17/05/2022 às 09:25:27

anexa lei

Anexos:

Denomina_Rua_Espaco_Rustico.pdf



PREFEITURA MUNICIPAL DE MAIRIPORÃ

ESTADO DE SÃO PAULO

LEI Nº 4.114, DE 27 DE ABRIL DE 2022

*Dispõe sobre denominação de Rua do Espaço Rústico a via localizada à margem direita da Rodovia Fernão Dias, neste município. (**Autoria:** Vereador Nilber Rosemberg Ladeia de Souza).*

O PREFEITO DE MAIRIPORÃ, Senhor WALID ALI HAMID, faz saber que a Câmara Municipal aprovou e eu sanciono e promulgo a seguinte Lei:

Art. 1º Fica denominada de Rua do Espaço Rústico a via localizada à margem direita da Rodovia Fernão Dias, altura do km 62, sentido SP-MG, neste município, a qual tem a descrição e confrontações abaixo.

Parágrafo único. O eixo da rua tem início num ponto localizado à margem direita da Rodovia Fernão Dias, sentido São Paulo - Belo Horizonte, ponto este com as coordenadas N=7.422.672,94 e E=339.285,88, segue por uma extensão de 203,92m, com largura de 6,40m, confrontando pelo lado esquerdo com a Rodovia Fernão Dias e pelo lado direito com o imóvel onde situa-se o Restaurante Espaço Rústico Café e Arte e com a Estrada Municipal Santo Antônio. A rua abrange uma área de 1.382,67 m².

Art. 2º A planta de situação, o memorial descritivo e o abaixo-assinado dos moradores, ficam fazendo partes integrantes da presente lei.

Art. 3º As despesas decorrentes da execução da presente lei correrão por conta de verba própria, consignada no orçamento vigente, suplementada, se necessário.

Art. 4º Esta lei entra em vigor na data de sua publicação.

Palácio Tibiriçá, em 27 de abril de 2022.

WALID ALI
HAMID:221
97926845

Assinado de forma digital por WALID ALI HAMID:22197926845
Dados: 2022.05.11 15:36:43 -03'00'

Prefeito

DOUGLAS PEREIRA
DA
SILVA:10618784810

Assinado de forma digital por DOUGLAS PEREIRA DA SILVA:10618784810
Dados: 2022.05.02 17:03:14 -03'00'

Secretaria Municipal de Administração, Recursos Humanos e Modernização

ANDREA MARCIANO
BUENO
RAMOS:19112444855

Assinado de forma digital por ANDREA MARCIANO BUENO RAMOS:19112444855
Dados: 2022.05.02 17:02:55 -03'00'

Departamento de Administração